




1

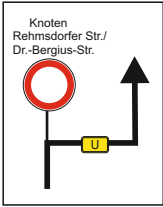



2

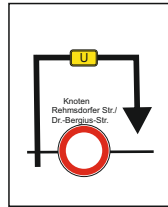

3

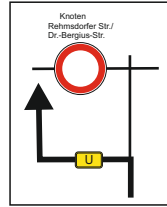

4

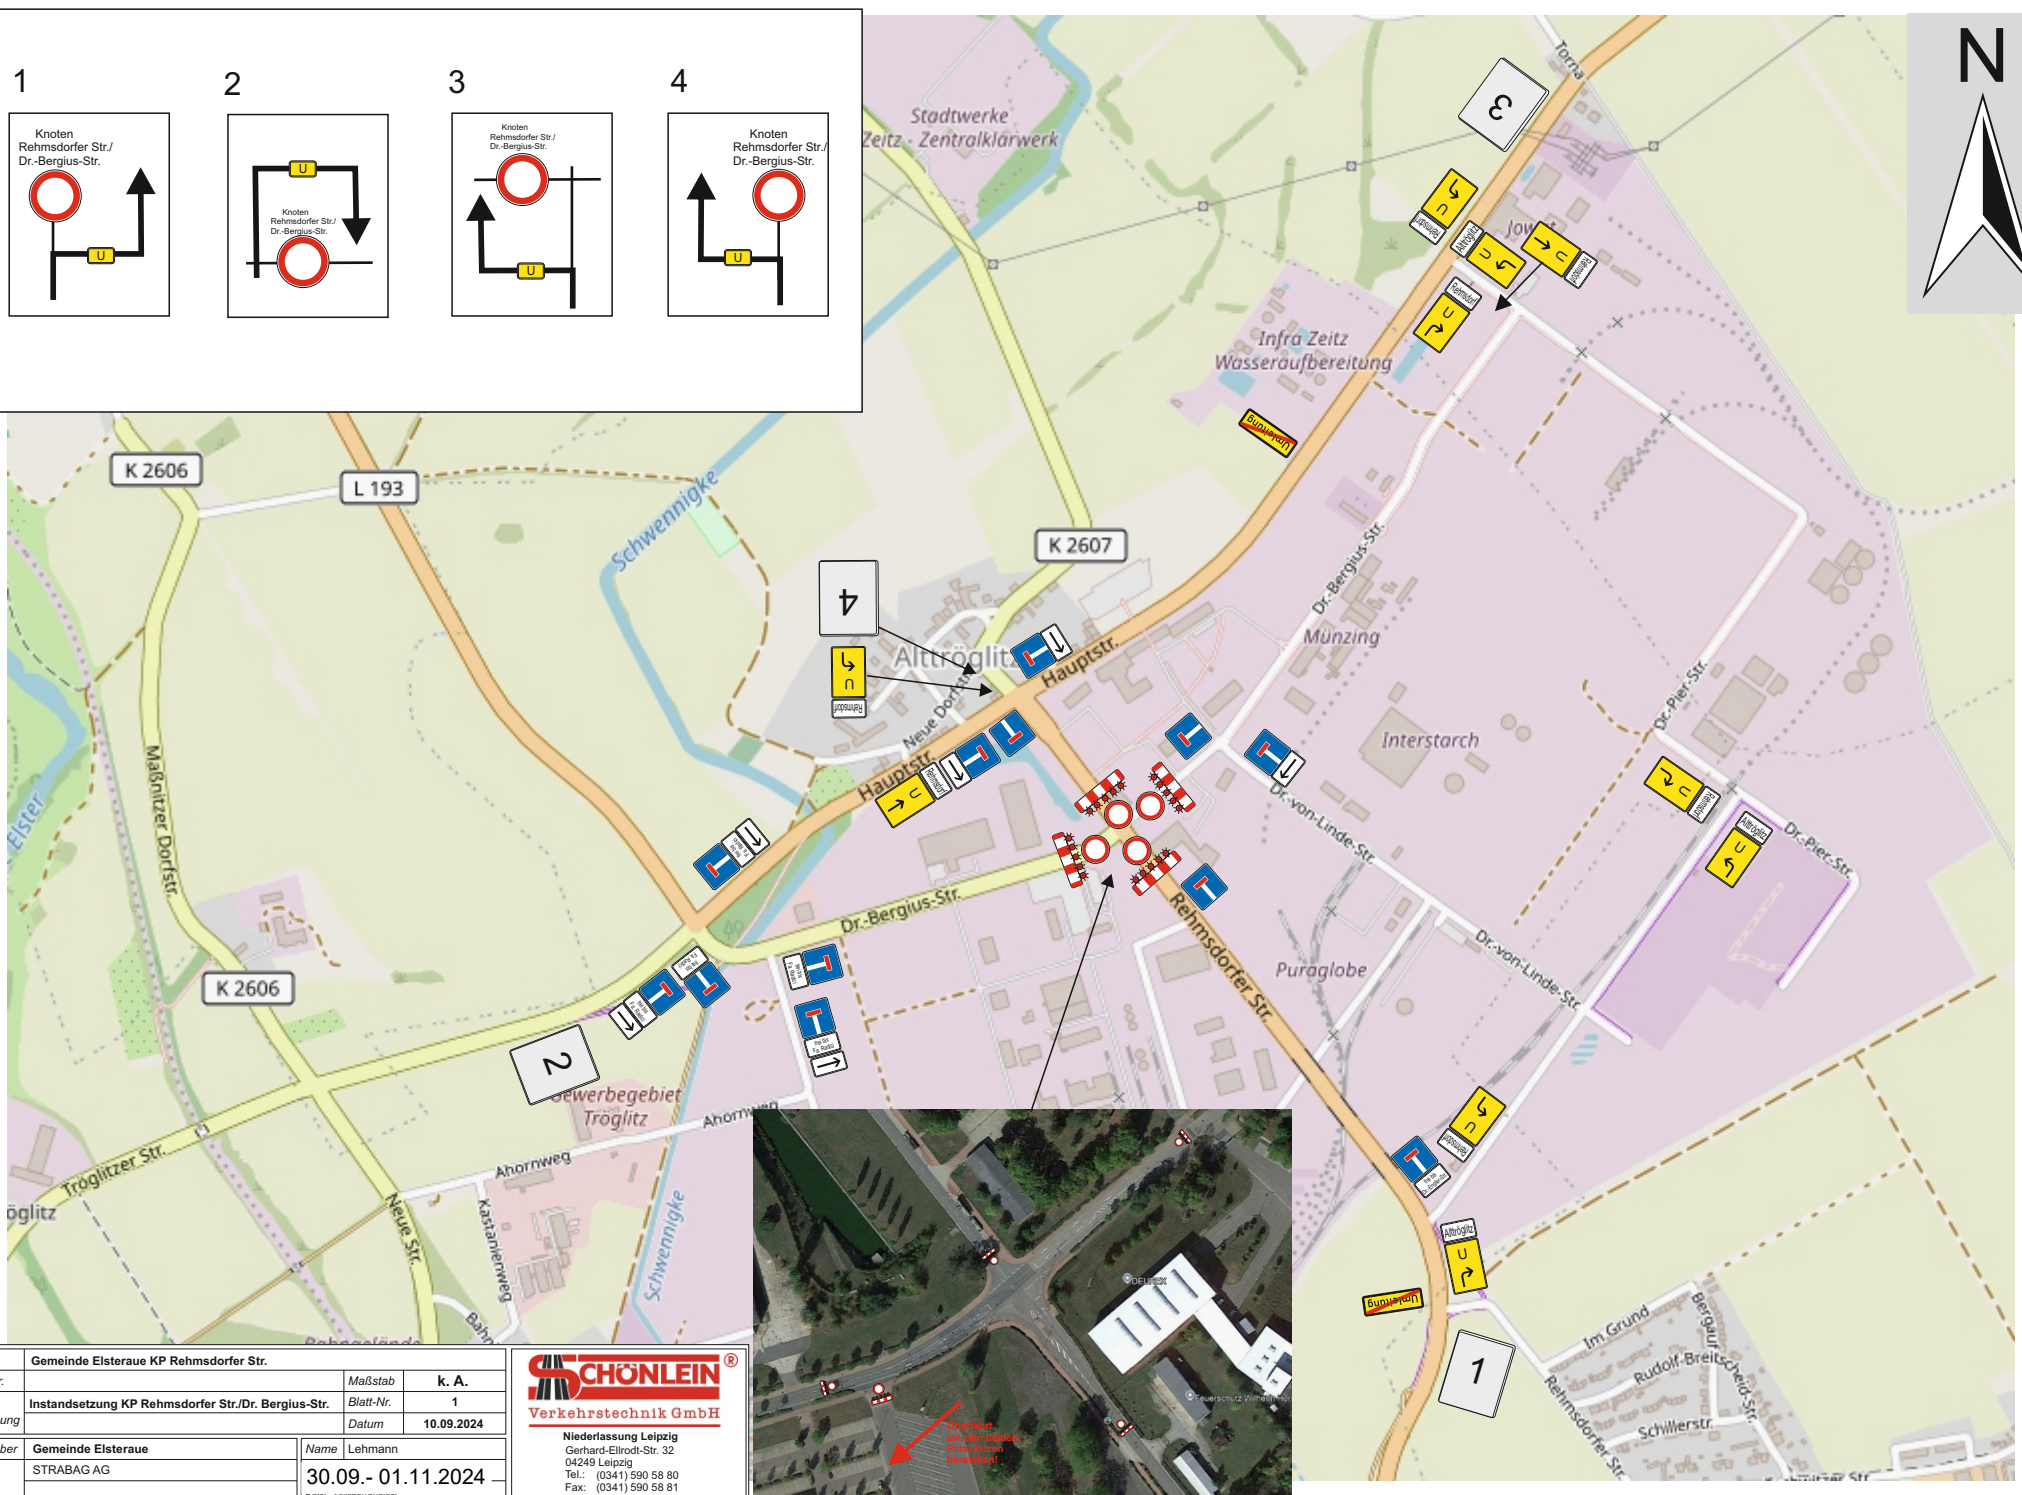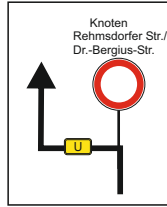

Projekt	Gemeinde Elsteraue KP Rehmsdorfer Str.		
Projekt-Nr.	Maßstab	k. A.	
Projekt- beschreibung	Instandsetzung KP Rehmsdorfer Str./Dr. Bergius-Str.	Blatt-Nr.	1
		Datum	10.09.2024
Auftraggeber	Gemeinde Elsteraue	Name	Lehmann
Auftrag- nehmer	STRABAG AG	30.09.- 01.11.2024	

SCHÖNLEIN[®]
Verkehrstechnik GmbH

Niederlassung Leipzig
Gerhard-Eilrodt-Str. 32
04249 Leipzig
Tel.: (0341) 590 58 80
Fax: (0341) 590 58 81

