
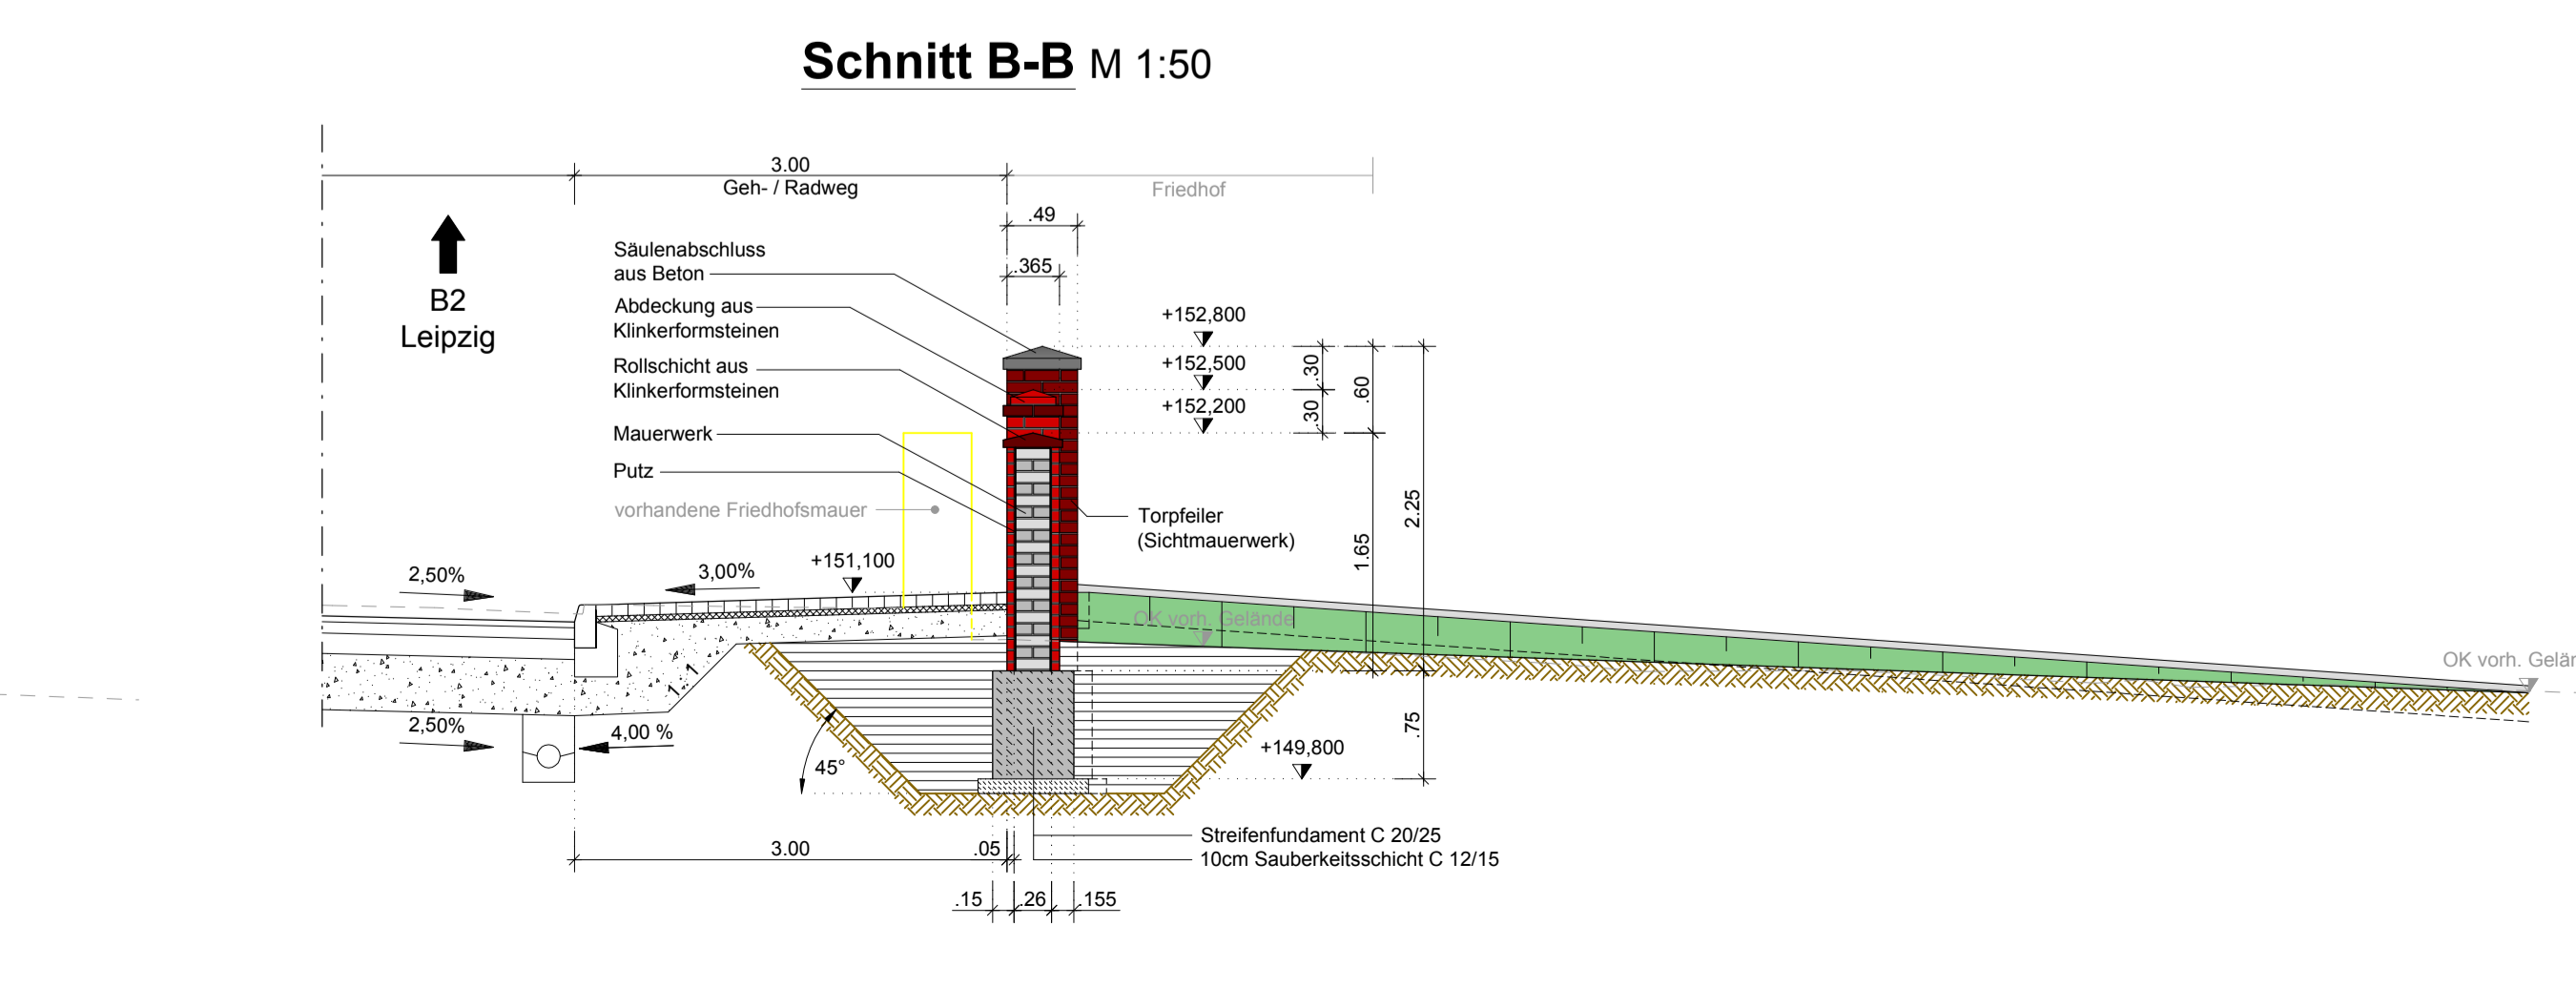
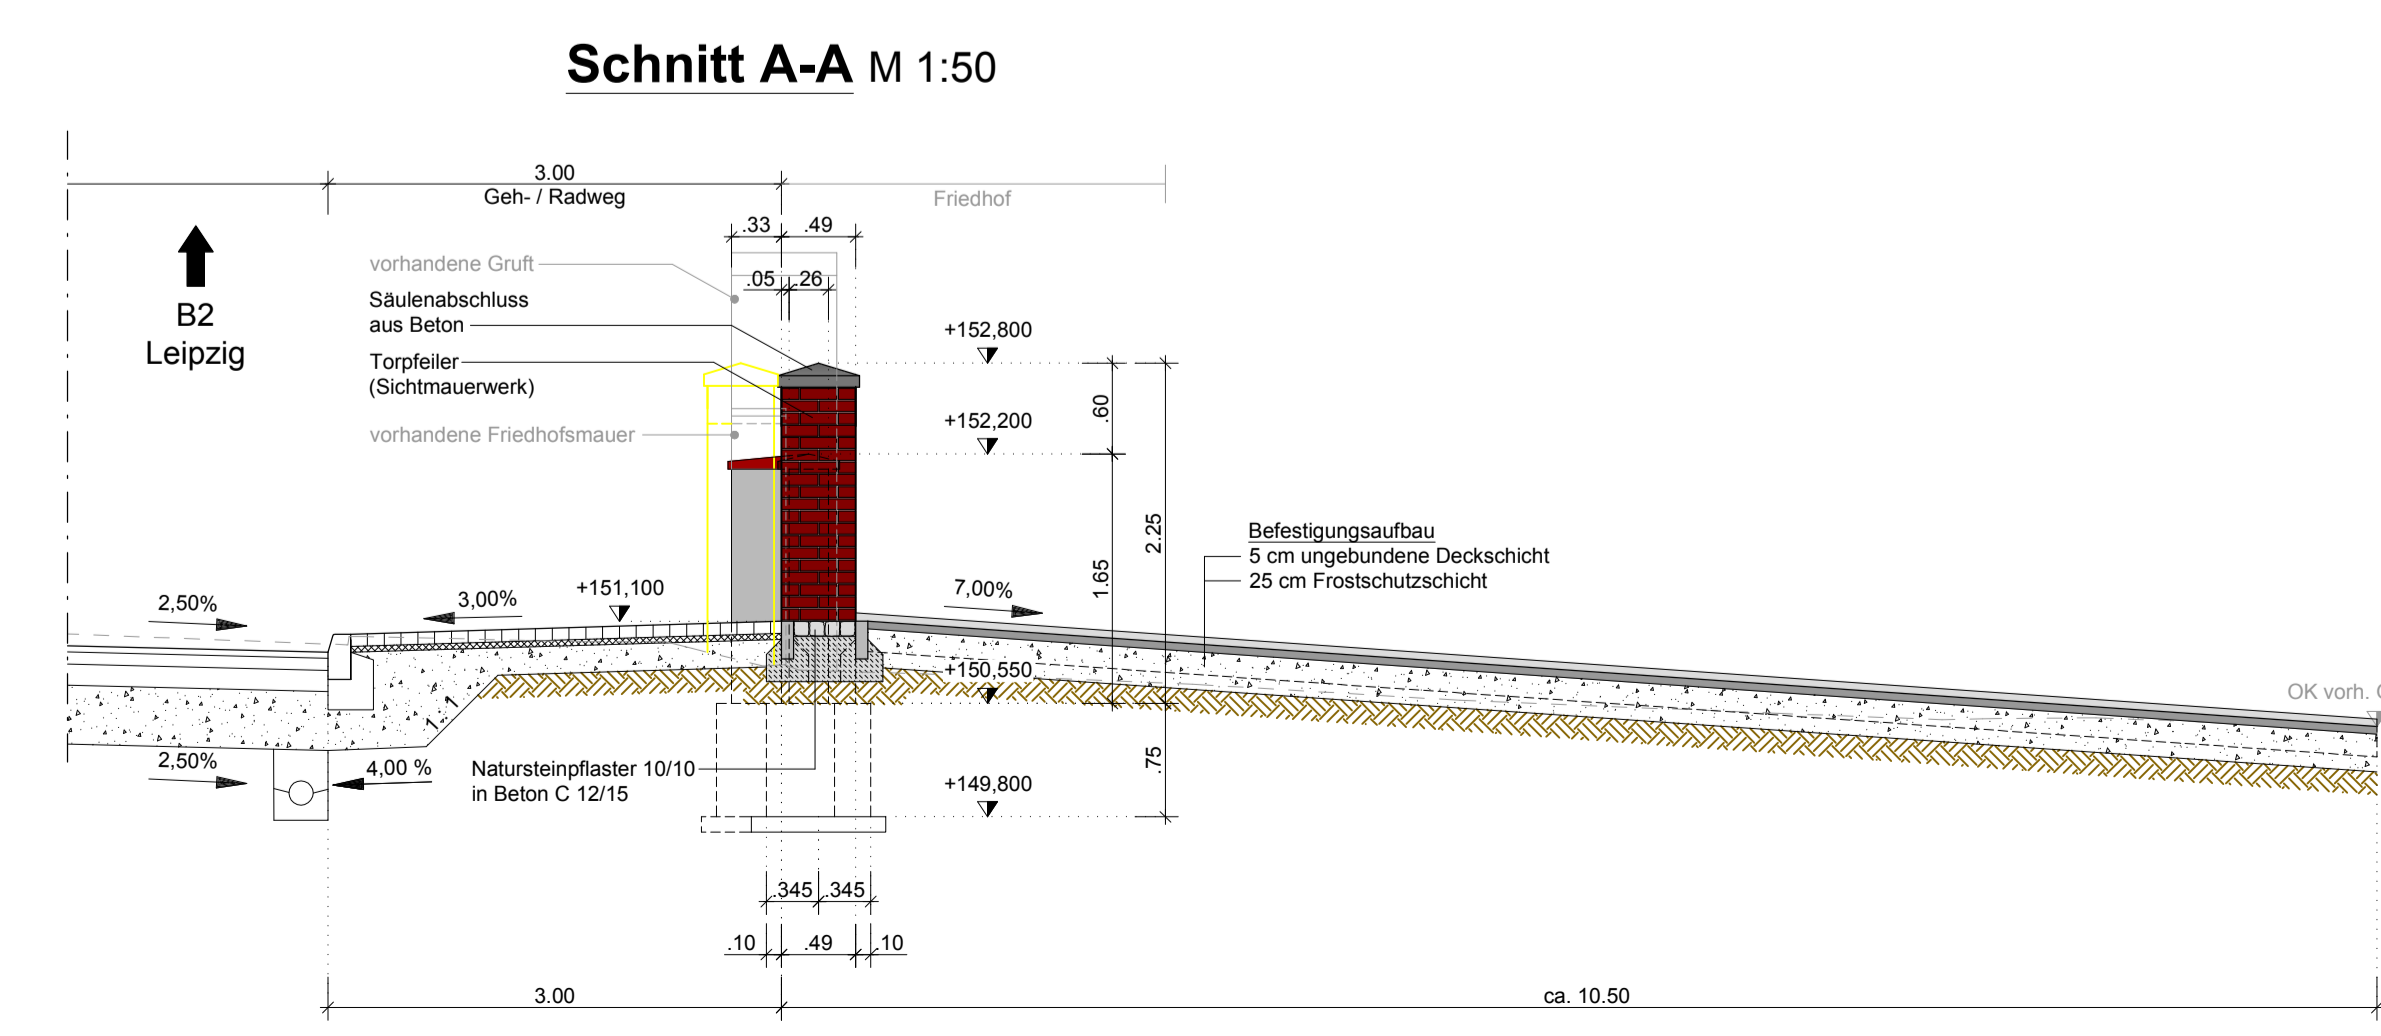


Legende	
	Abdeckung aus Beton
	Abdeckung aus Klinkerformsteinen
	Abdeckung aus Klinkerformsteinen
	Putz
	Rückbau

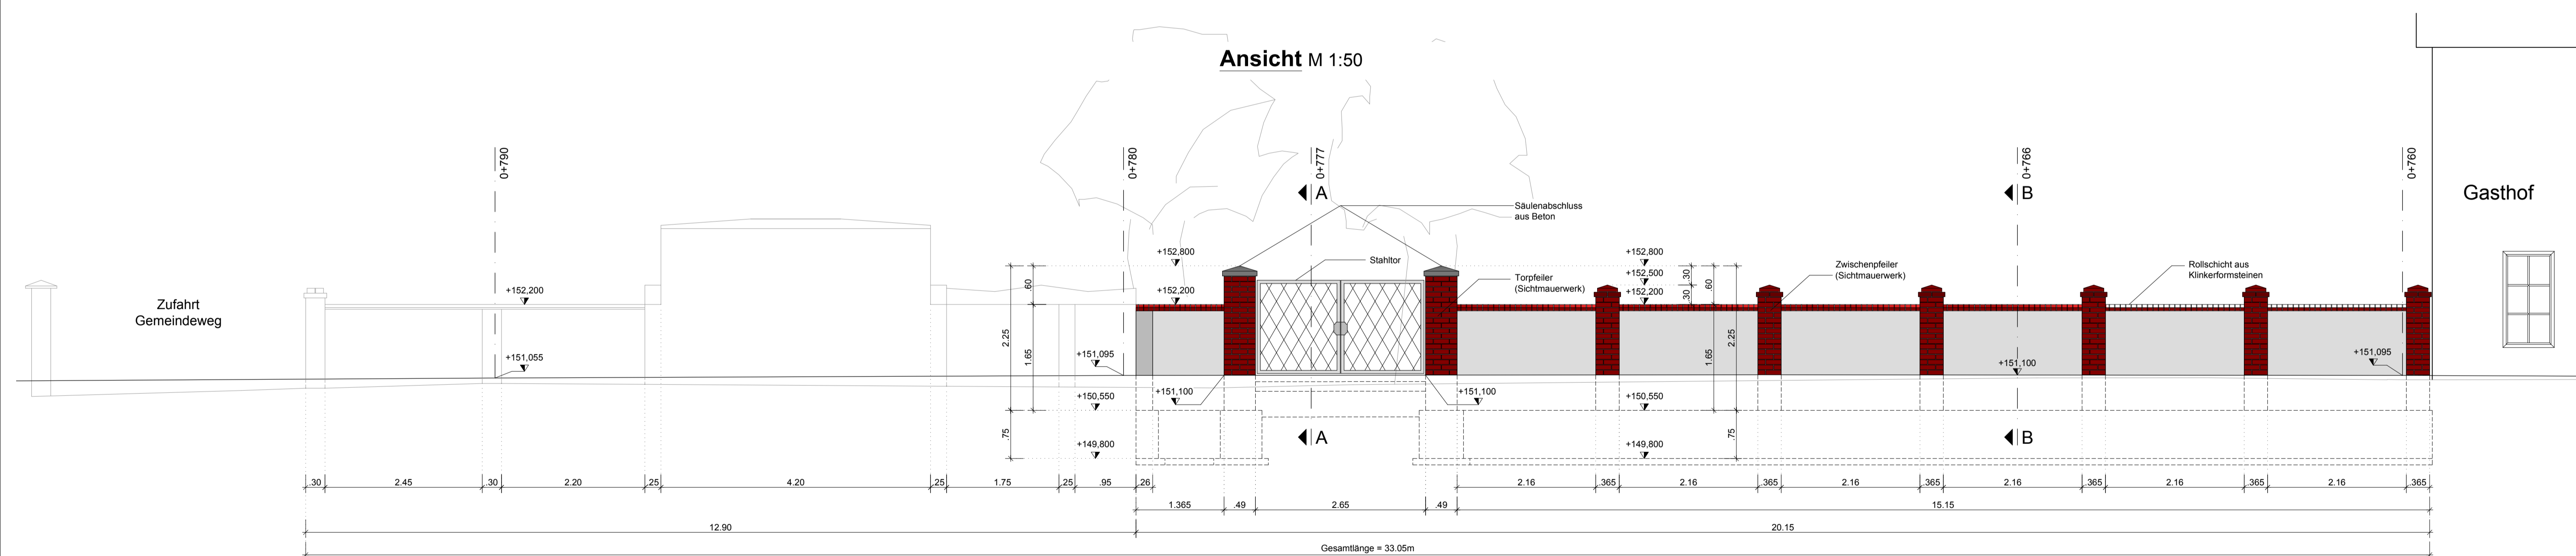

Entwurfsbearbeitung:		Datum	Name
	meister + möbius	06.09.2019	Schmidt
	Planungsgesellschaft mbH	06.09.2019	Schulze
	Straße des Friedens 1	06.09.2019	Möbius
D-07548 Gera			
Fon: 0365 73706-0; Fax: 0365 73706-66			
info@mmp-gera.de			

Straßenbauverwaltung		Datum	Name
	Landesstraßenbaubehörde Sachsen-Anhalt		
	Regionalbereich Süd		
	An der Flieledwegkaserne 21		
D-06130 Halle			
Fon: 0345 4823-0			
www.lsb.sachsen-anhalt.de			

Nr.	Art der Änderung	Datum	Zeichen

VORENTWURF

Straßenbauverwaltung Landesstraßenbaubehörde Sachsen-Anhalt, Regionalbereich Süd	Unterlage / Blatt-Nr.: 15.1 / 1 Bauwerkskizze Ersatzneubau Friedhofsmauer
Straße / Abschn.-Nr. / Station: B2 NK 4938037 +Stat. 1,195 bis B2 NK 4839014 +Stat. 0,057	Maßstab: 1:50
PROJIS-Nr.: 13168	

Um- und Ausbau B2 Draschwitz - Reuden	
Aufgestellt	Überprüft / Genehmigt
Halle (Saale), den Landesstraßenbaubehörde Sachsen-Anhalt Regionalbereich Süd	Halle (Saale), den Landesstraßenbaubehörde Sachsen-Anhalt Regionalbereich Süd
Im Auftrag	Im Auftrag